

Milla 47

13 x 3,59 m (46,67 m²)


Umbaute Fläche

3 Zimmer + Dachboden

Grundriss




→ [Technische Daten und Ausstattung](#)

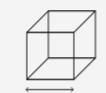

Breite: 3,59 m



Länge: 13,00 m

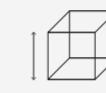

Höhe: 3,95 m




Basisausstattung

Enthalten:

- Hauswände und Dachbodenvorbereitung
- Dach, Fenster und Außentüren
- Vollständige Außen-/Innenwandausbau mit Dämmung
- Bodenbeläge in Zimmern, Dachboden und Bad
- Fußbodenheizung im Badezimmer
- Vorbereitung für Wasser, Abwasser und Elektroinstallation

Preis (inkl. MwSt)

99 475 €

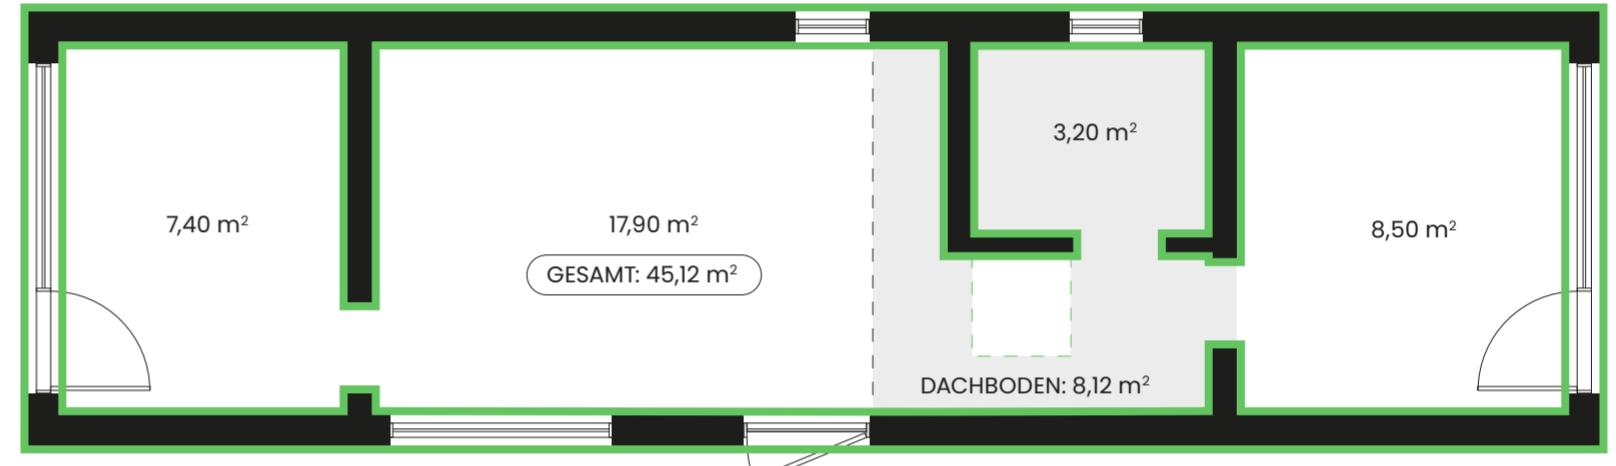


Standardausstattung

Enthalten:

- Alles aus der Basisausstattung enthalten
- Voll ausgestattetes Bad – Waschbecken mit Schrank, WC, Dusche, Boiler
- Geländer und Leiter zum Dachboden
- 3 Eichen-Innentüren

Preis (inkl. MwSt)

107 285 €

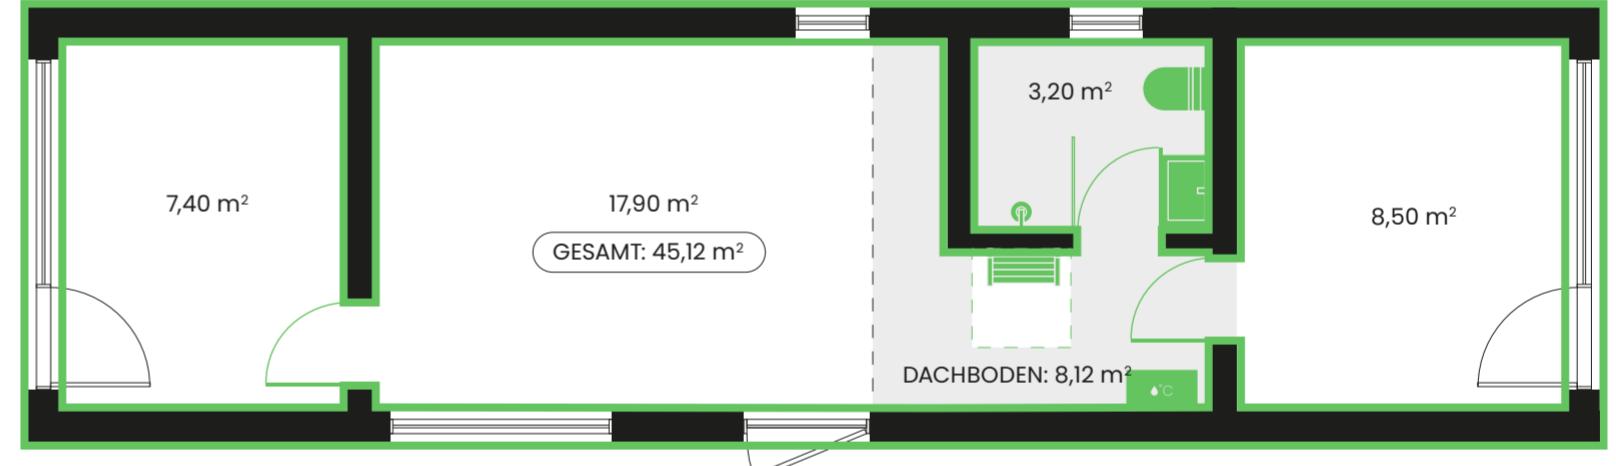


Vollausstattung

Enthalten:

- Alles aus der Standardausstattung enthalten
- Küche mit Spüle und Mischbatterie, kleinem Küchenschrank, 2-Platten-Kochfeld, Dunstabzugshaube
- Schrank im Flur
- Schrank im Schlafzimmer
- Warmwasserboiler
- Vorbereitung für die Waschmaschine

Preis (inkl. MwSt)

116 975 €

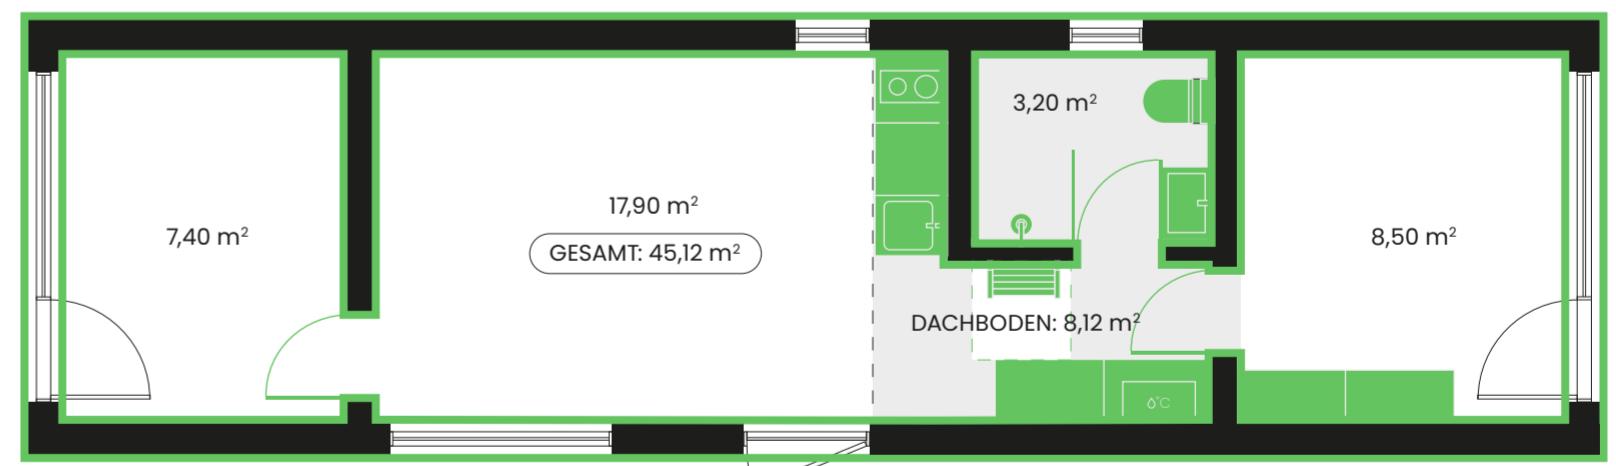

Lieferung zum Grundstück



Im Preis inbegriffen

Farbwahl

① Farben der Außenfassade



Anthrazit

RAL 7016



Preis (inkl. MwSt)

Im Preis inbegriffen



Beige

RAL 1015



Preis (inkl. MwSt)

Im Preis inbegriffen



Hellgrau

RAL 7037



Preis (inkl. MwSt)

Im Preis inbegriffen



Grün

RAL 6007



Preis (inkl. MwSt)

Im Preis inbegriffen



Schwarz

RAL 9005



Preis (inkl. MwSt)

Im Preis inbegriffen



Braun

Tikkurila 5077



Preis (inkl. MwSt)


Im Preis inbegriffen

Änderungen des Grundrisses

② Grundriss



③ Änderungen der Konstruktion im Layout des Grundrisses

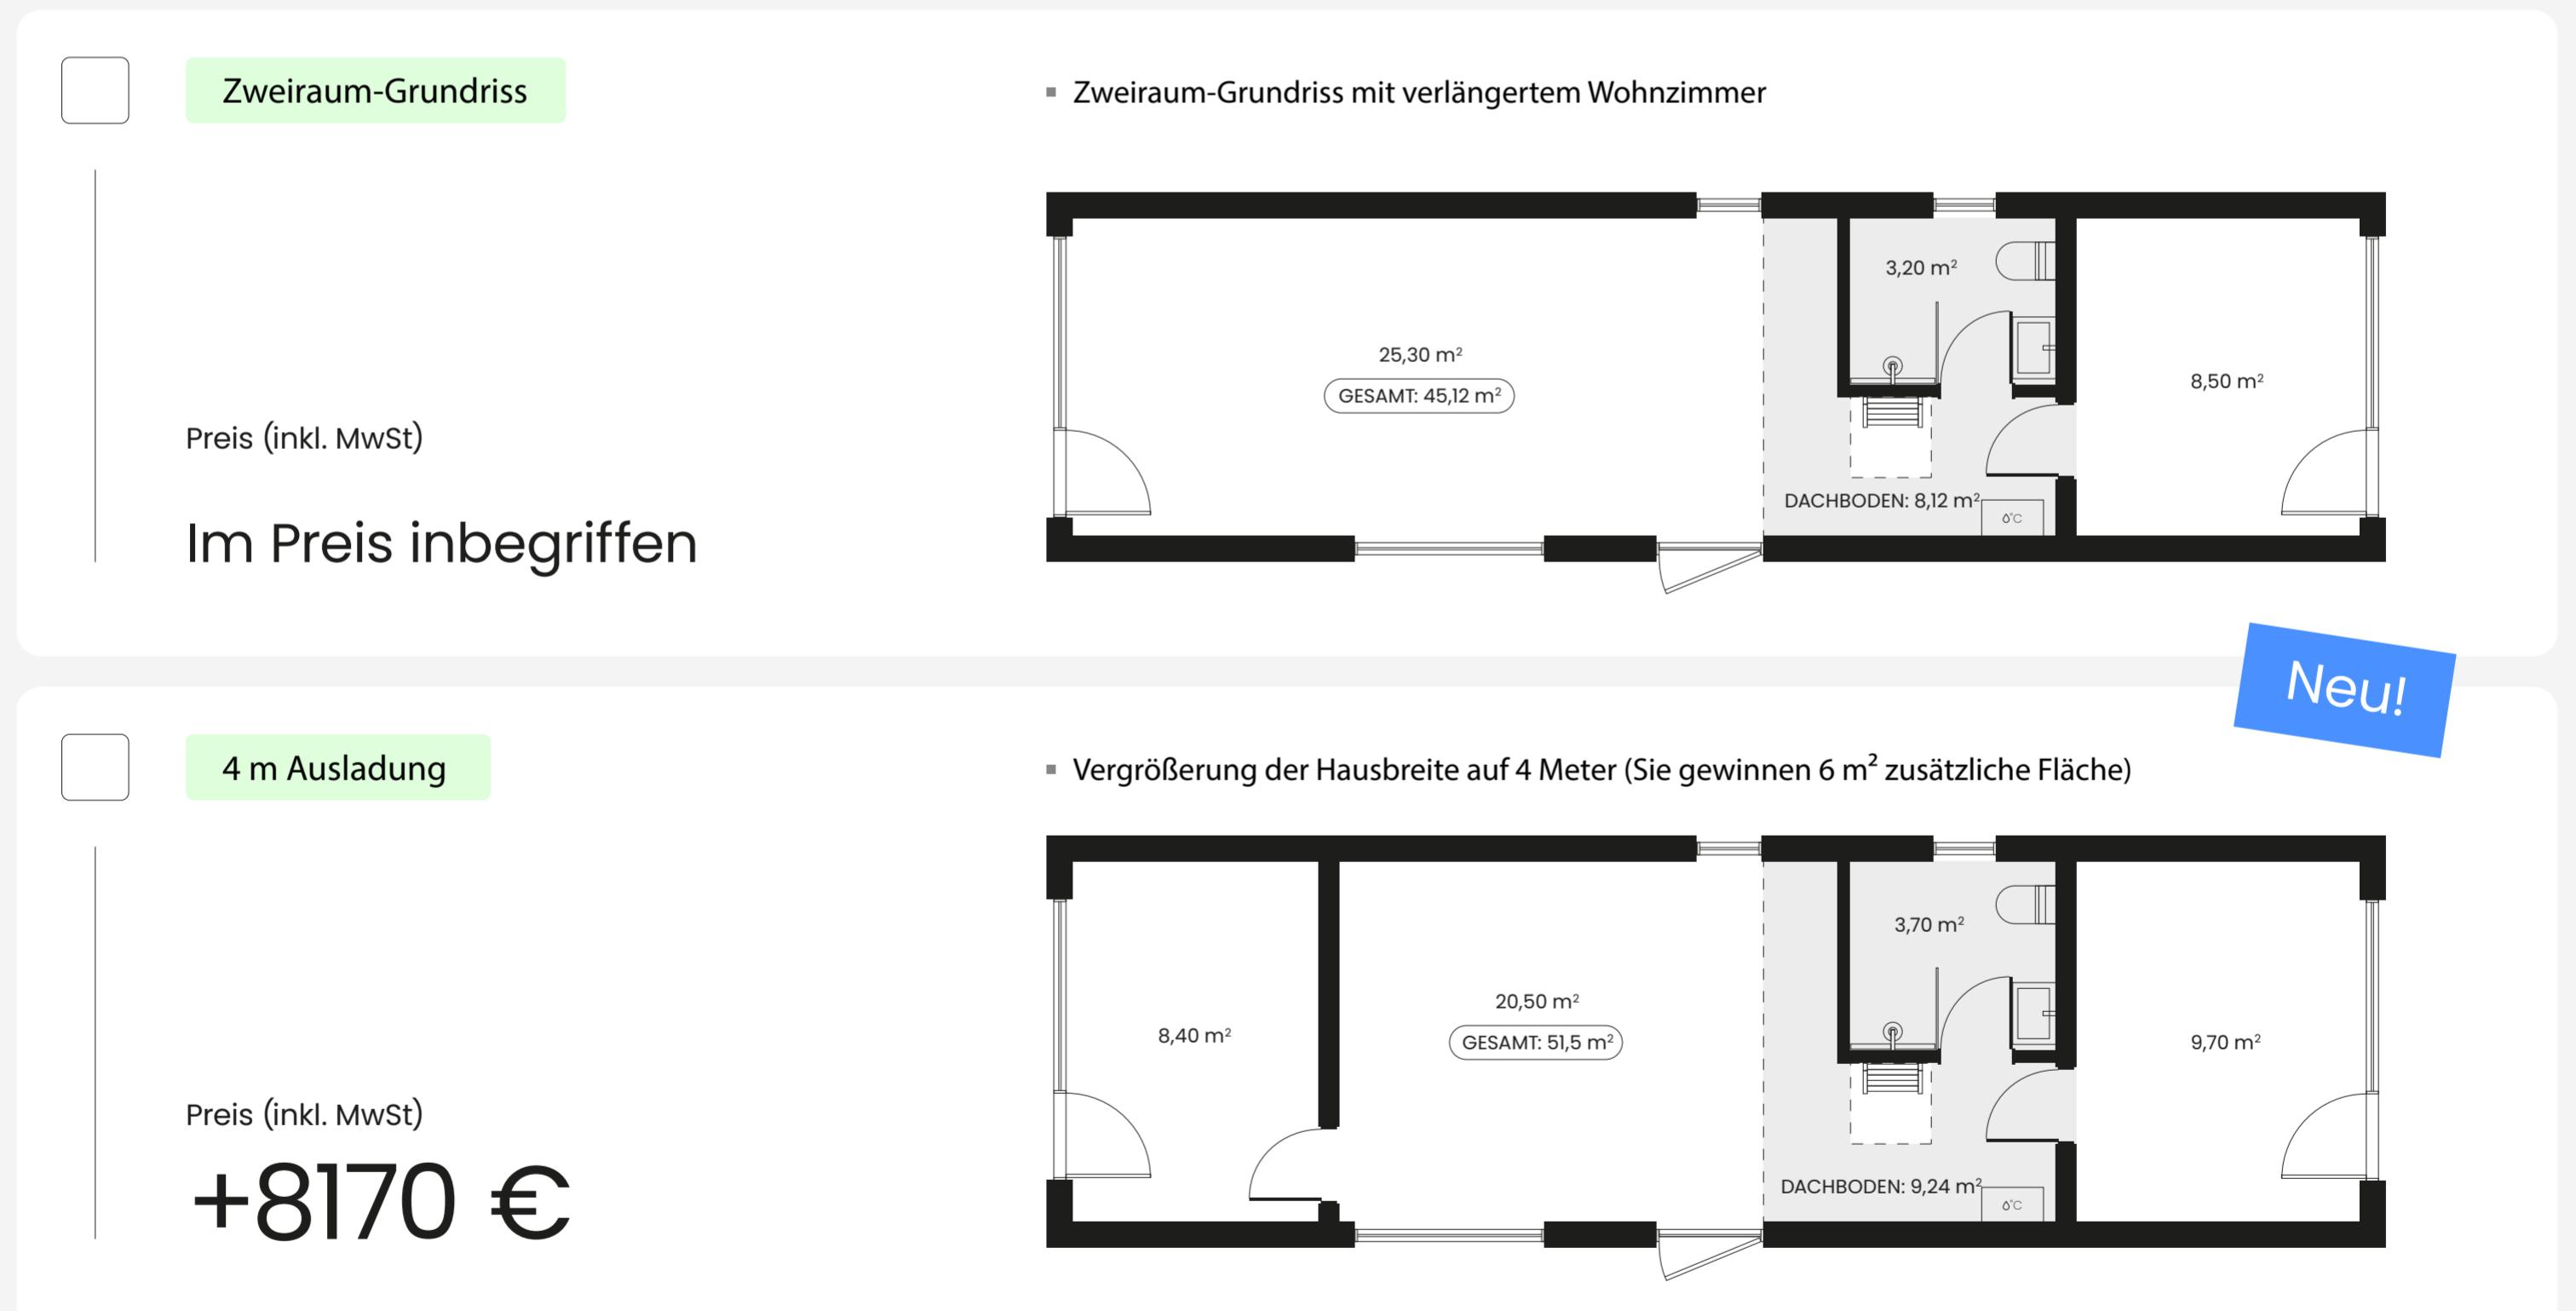


Änderungen des Grundrisses

④ Änderungen der Fensteranordnung



Änderungen der Fensteranordnung


Fenster gemäß Plan

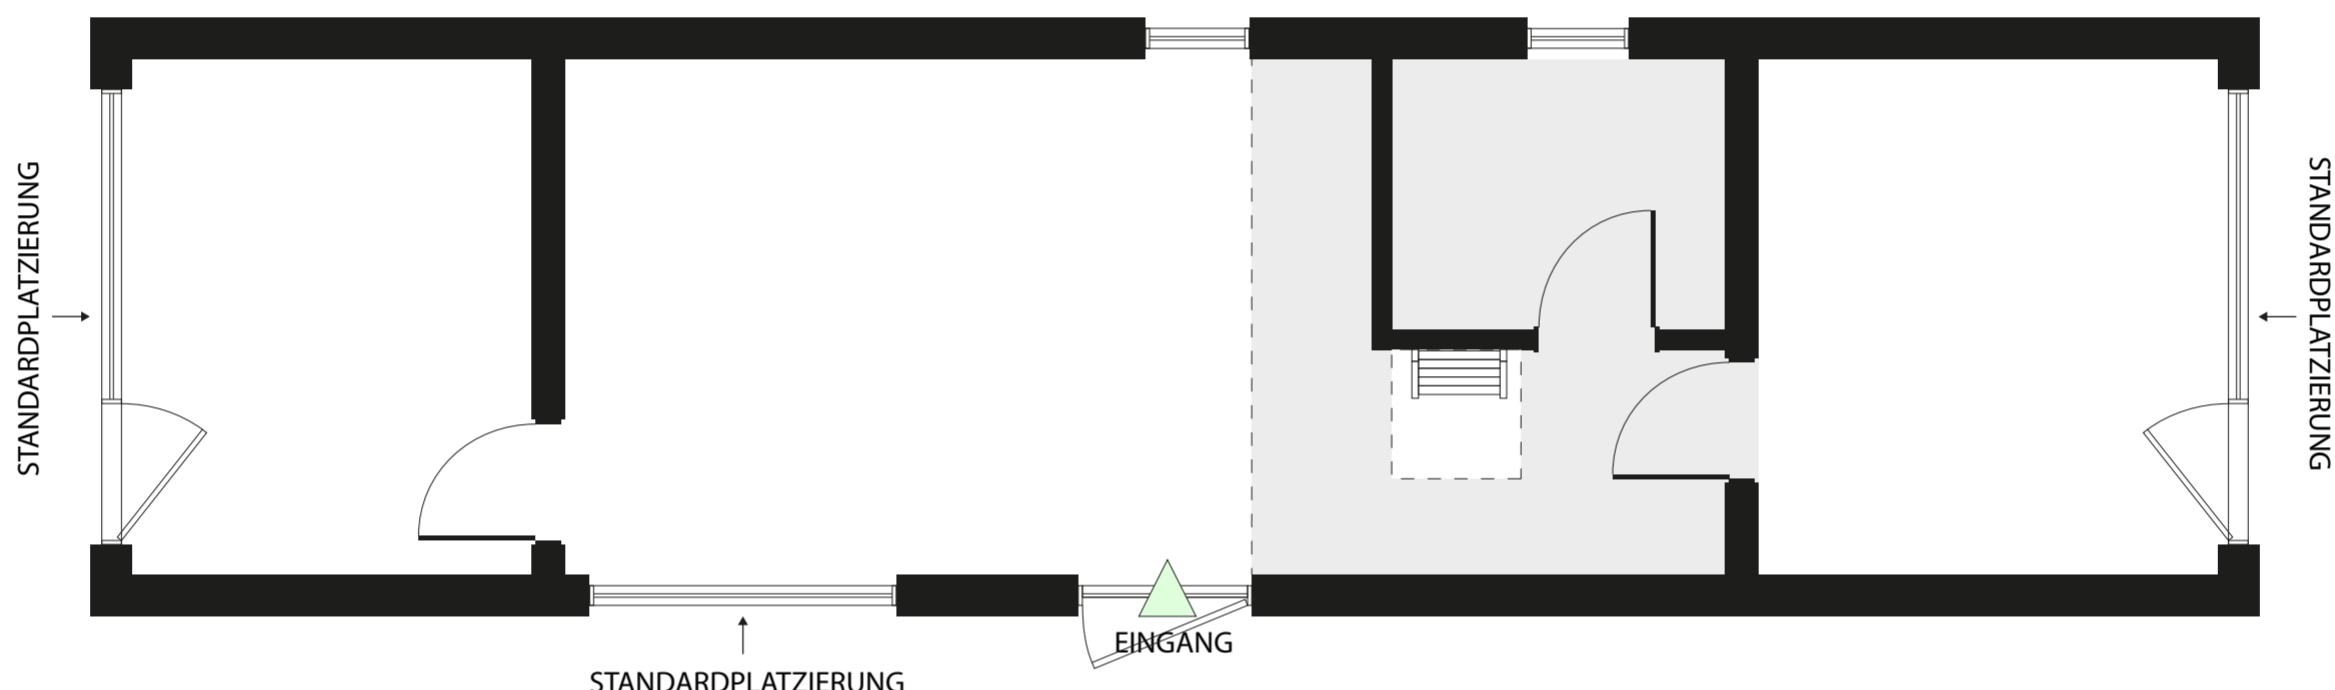

Mögliche Fensteränderungen

(Verschieben des Fensters vom Standardplatz auf eine andere Wand)

HINTERANSICHT

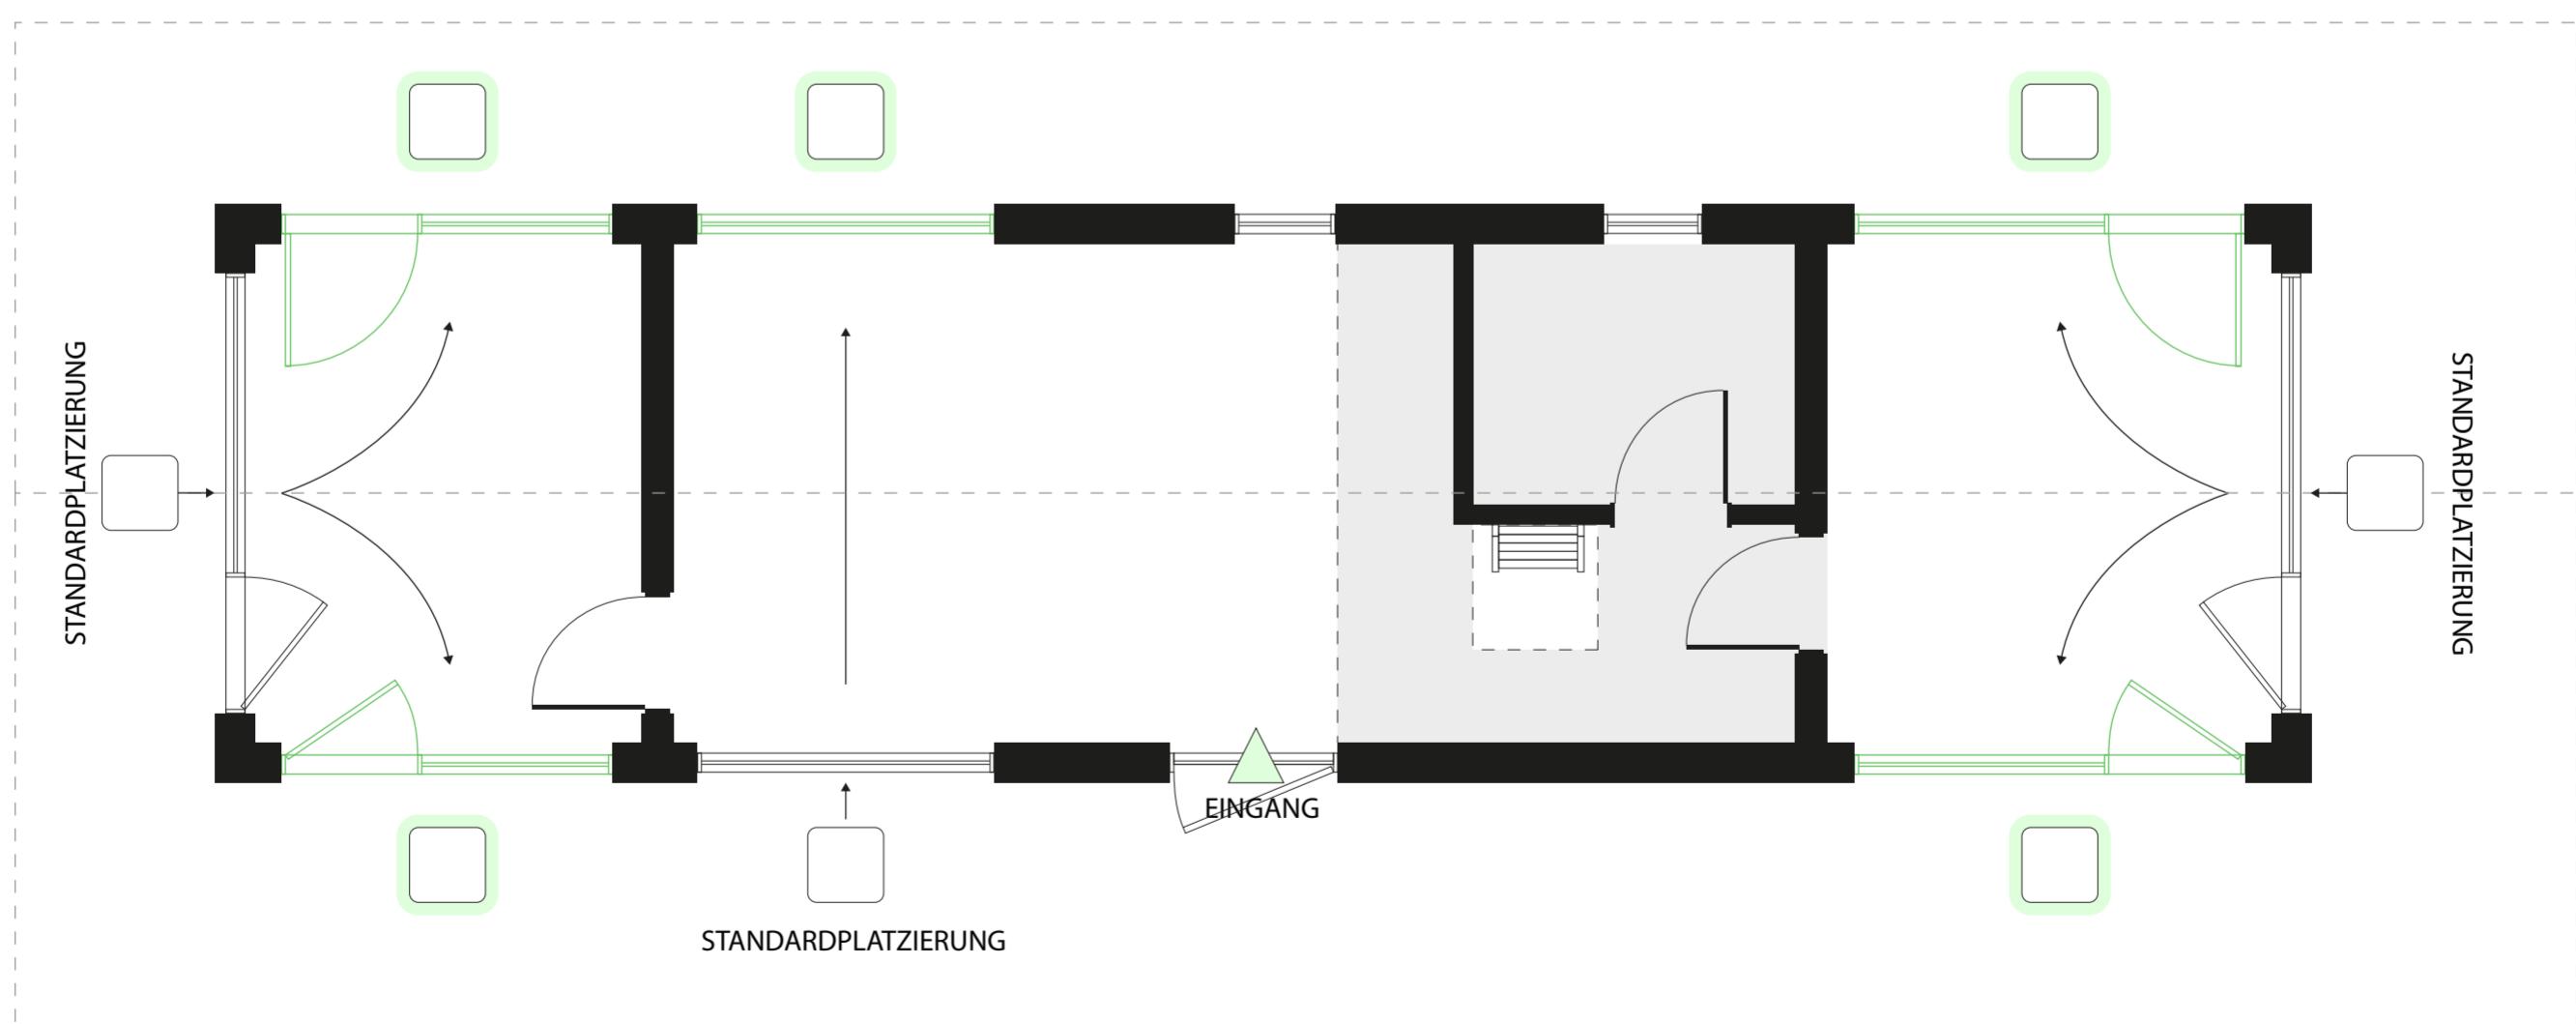

VORDERANSICHT

Preis (inkl. MwSt)

+500 €

Auswahl der Böden

⑤ Wohnbereich Laminat



Eiche Natur

MAMMUT, Klasse 33
12 mm

Preis (inkl. MwSt)

Im Preis inbegriffen



Eiche Hell


MAMMUT, Klasse 33
12 mm

Preis (inkl. MwSt)

Im Preis inbegriffen



Eiche Dunkel

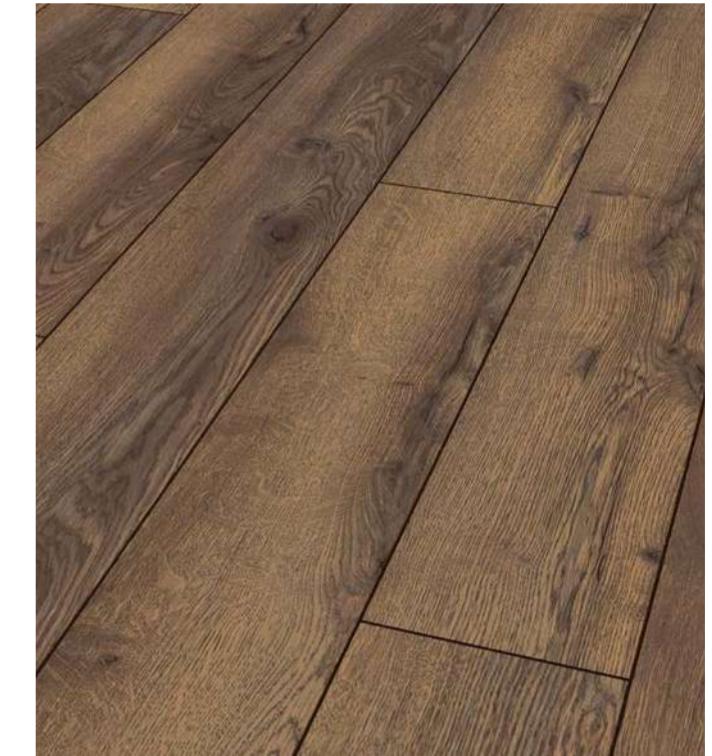MAMMUT, Klasse 33
12 mm

Preis (inkl. MwSt)

Im Preis inbegriffen

⑥ Badezimmerfliesen



Hellgrau

Fliesen
60x60 cm

Preis (inkl. MwSt)

Im Preis inbegriffen



Grau


Fliesen
60x60 cm

Preis (inkl. MwSt)

Im Preis inbegriffen



Dunkelgrau

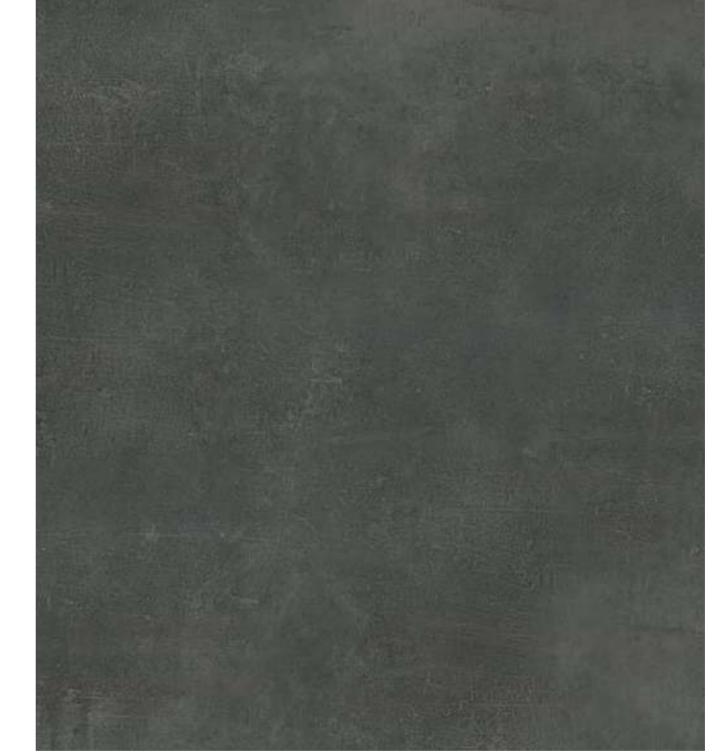Fliesen
60x60 cm

Preis (inkl. MwSt)

Im Preis inbegriffen

Alle Konfigurationsoptionen


⑦ Küchenfarbkombinationen

■ Die ausgewählte Kombination gilt auch für andere Möbel (Schränke)

Kombination Hell

Weisse Schrankfronten mit Holzarbeitsplatte

Preis (inkl. MwSt)
Im Preis inbegriffen

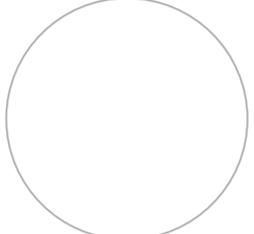Fassaden: 


Oberfläche: 




Kombination Grau

Graue Schrankfronten mit weißer Arbeitsplatte

Preis (inkl. MwSt)
+500 €

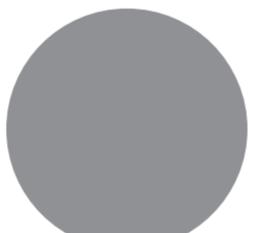Fassaden: 

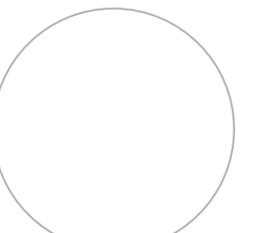Oberfläche: 




Kombination Holz

Holzschrankfronten mit warmgrauer Arbeitsplatte

Preis (inkl. MwSt)
+500 €

Fassaden: 

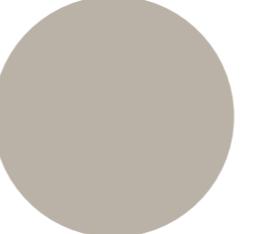Oberfläche: 



Alle Konfigurationsoptionen

8 Küchenausstattung

Die Küchenvisualisierungen sind illustrativ – in der tatsächlichen Wohnung können sie leicht abweichen.

Küche


Ausgestattet mit einem 2-Platten-Kochfeld, Dunstabzugshaube, kleinem Kühlschrank

Hersteller:
Kühlschrank, Electrolux
Kochfeld, Electrolux
Dunstabzugshaube, Faber

Preis (inkl. MwSt)

Im Preis inbegriffen

Grundriss

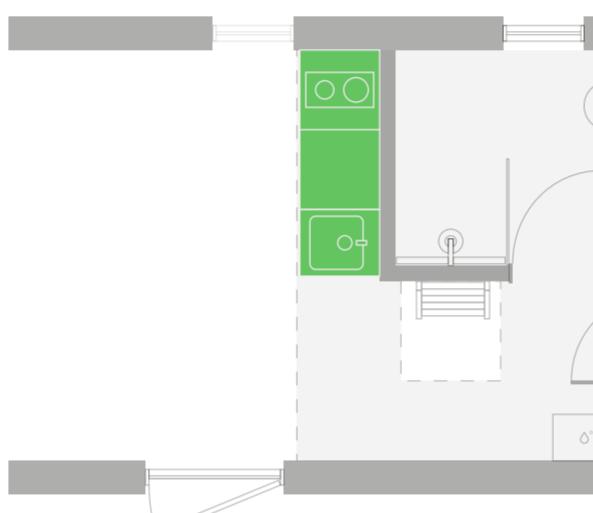



Küche mit Insel


Ausgestattet mit einem 2-Platten-Kochfeld, Kühlschrank, Backofen, zusätzlichen, Schubladen

Hersteller:
Kühlschrank, Electrolux
Kochfeld, Electrolux
Dunstabzugshaube, Faber
Backofen, Electrolux

Preis (inkl. MwSt)

+3500 €

Grundriss

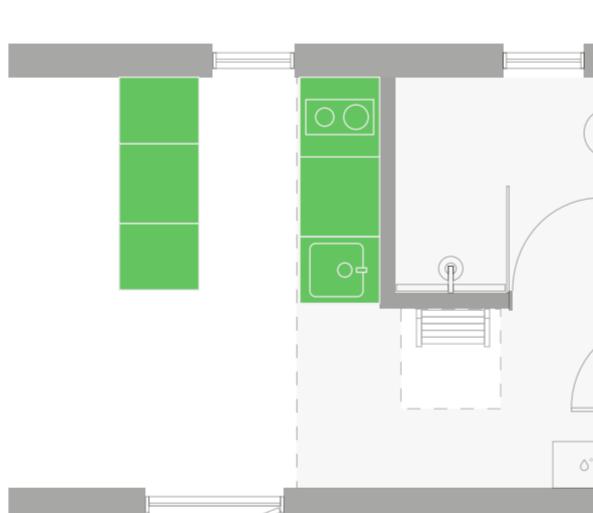



L-förmige Küche mit horizontalem Fenster


Ausgestattet mit einem 2-Platten-Kochfeld, Dunstabzugshaube, großem Kühlschrank, Backofen, Geschirrspüler und zusätzlichen Schubladen, horizontalem Küchenfenster in der Größe 1400x570 mm (nur kippbar)

Hersteller:
Kühlschrank, Electrolux
Kochfeld, Electrolux
Dunstabzugshaube, Faber
Backofen, Electrolux
Geschirrspüler, Electrolux

Preis (inkl. MwSt)

+6500 €

Grundriss

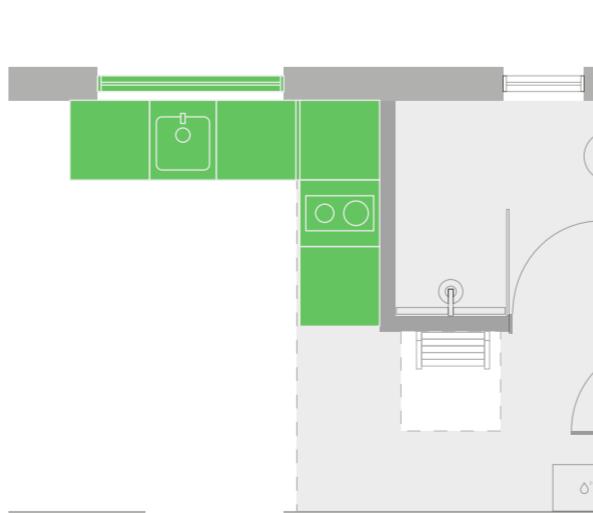



Zusätzliche Fenster

9 Dachfenster

Angeboten vom offiziellen Kooperationspartner MyCabin



<input type="checkbox"/> Standardfenster mit elektrischer Öffnung <p>VELUX Standard-Dachfenster, manuell, Zubehör und Montage - im Preis enthalten</p> <p>Größe: 94,2×117,8 cm</p> <p>Spezifikation: Wärmedämmung: 1,1 Solarenergiedurchlässigkeit: 0,50 Schalldämmung dB: 32 Glaslaminierung: Nein UV-Schutz: Nein</p> 	<input type="checkbox"/> Standardfenster mit elektrischer Öffnung <p>VELUX Standard-Dachfenster mit Solar batterie für den Motor, Zubehör und Montage - im Preis enthalten</p> <p>Größe: 94,2×117,8 cm</p> <p>Spezifikation: Solar-Motor Wärmedämmung: 1,1 Solarenergiedurchlässigkeit: 0,50 Schalldämmung dB: 32 Glaslaminierung: Nein UV-Schutz: Nein</p> 
<p>Preis (inkl. MwSt)</p> <p>+3000 €</p>	<p>Preis (inkl. MwSt)</p> <p>+3500 €</p>
<p>Anzahl (max. 3 Stück)</p> <input type="text"/>	<p>Anzahl (max. 3 Stück)</p> <input type="text"/>


<input type="checkbox"/> Premiumfenster <p>VELUX Premium-Dachfenster, manuell, Zubehör und Montage - im Preis enthalten</p> <p>Größe: 94,2×117,8 cm</p> <p>Spezifikation: Wärmedämmung: 1,1 Solarenergiedurchlässigkeit: 0,49 Schalldämmung dB: 35 Glaslaminierung: Ja UV-Schutz: Ja</p> 	<input type="checkbox"/> Premiumfenster mit elektrischer Öffnung <p>VELUX Premium-Dachfenster mit Solar batterie für den Motor, Zubehör und Montage - im Preis enthalten</p> <p>Größe: 94,2×117,8cm</p> <p>Spezifikation: Solar-Motor Wärmedämmung: 1,1 Solarenergiedurchlässigkeit: 0,49 Schalldämmung dB: 35 Glaslaminierung: Ja UV-Schutz: Ja</p> 
<p>Preis (inkl. MwSt)</p> <p>+3500 €</p>	<p>Preis (inkl. MwSt)</p> <p>+4000 €</p>
<p>Anzahl (max. 3 Stück)</p> <input type="text"/>	<p>Anzahl (max. 3 Stück)</p> <input type="text"/>

10 Dachfensterposition

Wähle die Position!

Markiere im MyCabin-Plan die optionalen Montageplätze für das Dachfenster

Die Dachfenster müssen mit der oben gewählten Anzahl der Dachfenster übereinstimmen(max. 3 Stück)!

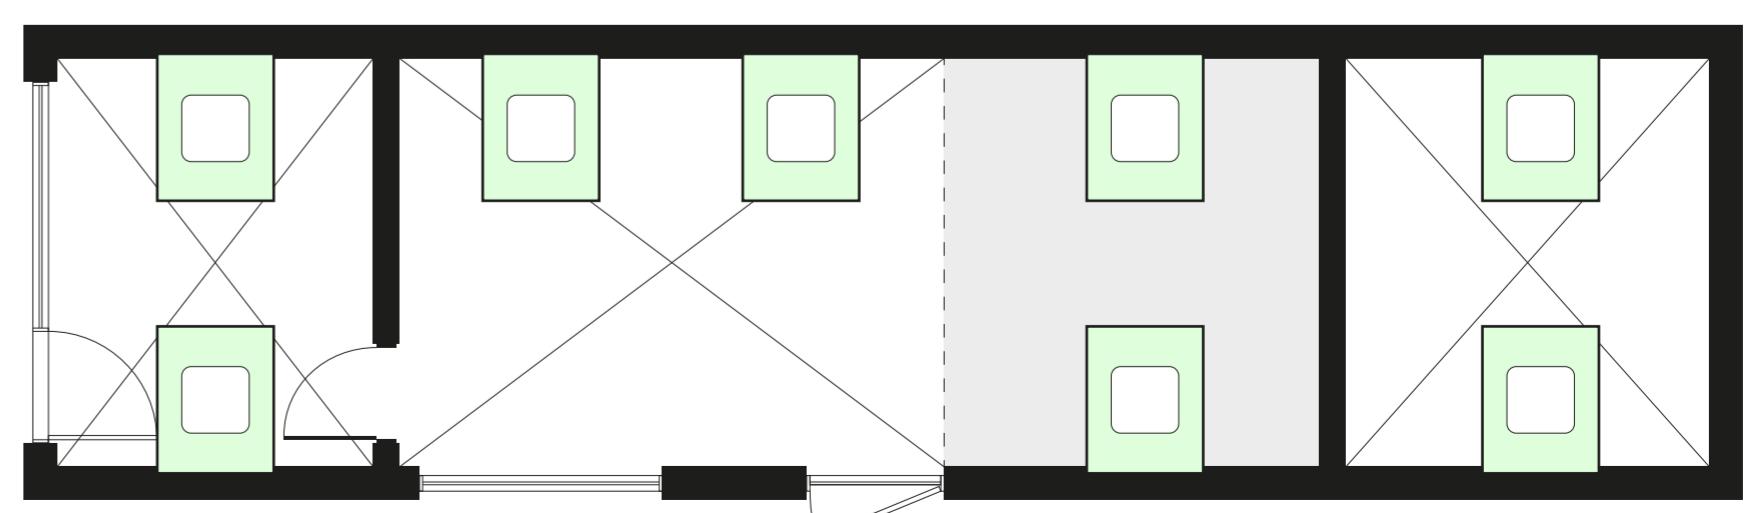

Zusatz Ausstattung


II Insekenschutznetz für Fenster



Zu öffnen (Nr. 1)

+380 €


Feststehend (Nr. 1)

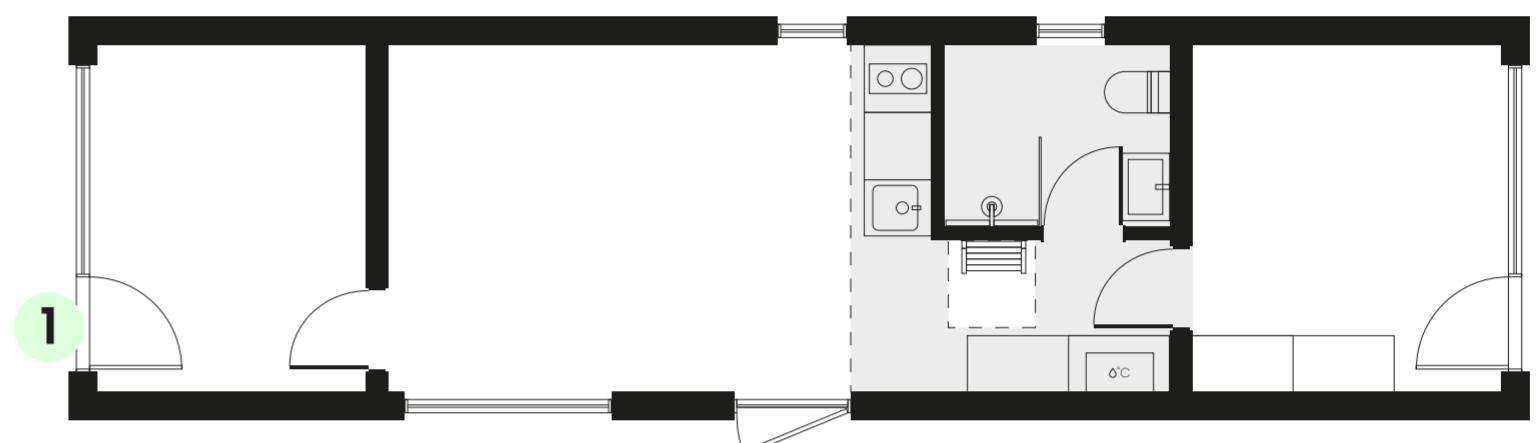+200 €

Zu öffnen (Nr. 2)

+380 €


Feststehend (Nr. 2)

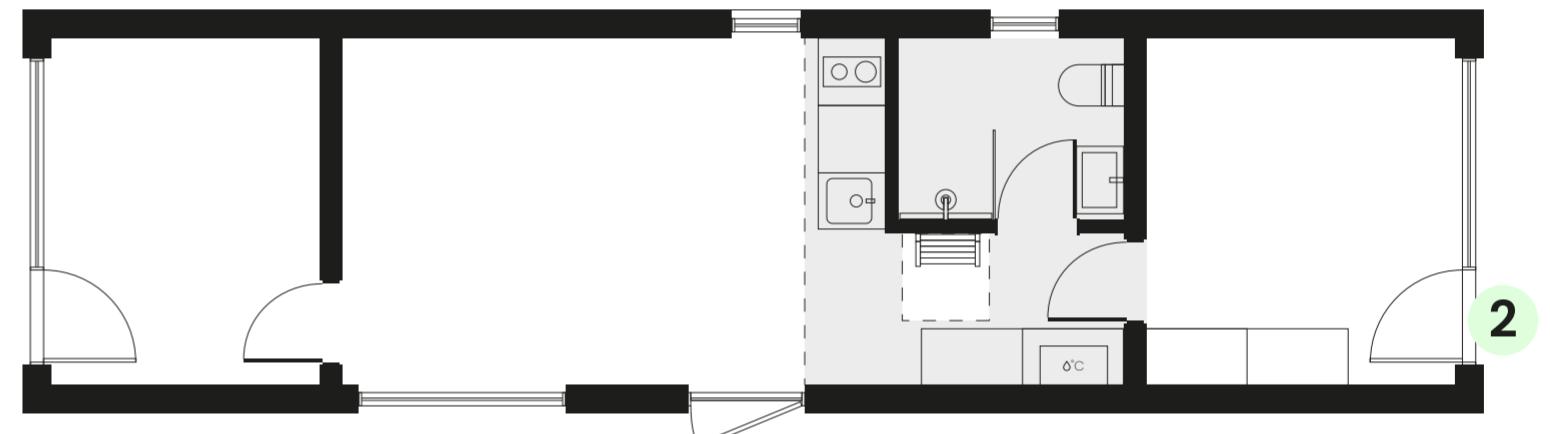+200 €

Zu öffnen (Nr. 3)

+360 €


Feststehend (Nr. 3)

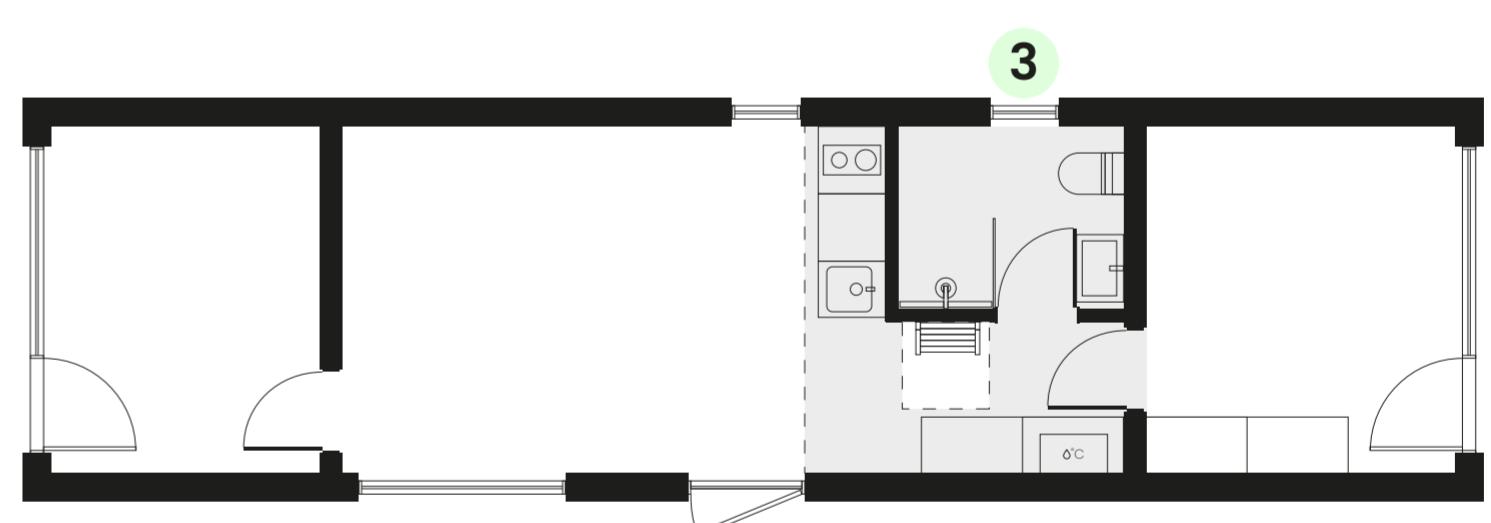+130 €

Zu öffnen (Nr. 4)

+360 €


Feststehend (Nr. 4)

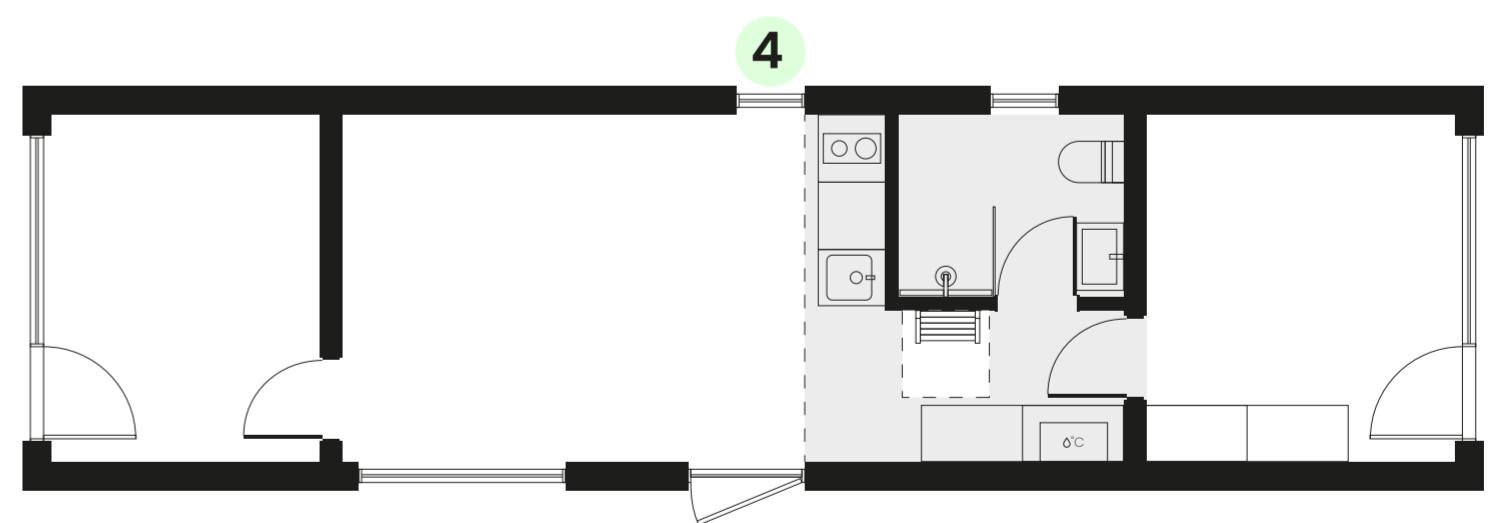+130 €

Feststehend (Nr. 5)

▪ Wenn eine L-Küchenvariante gewählt wird

Preis (inkl. MwSt)

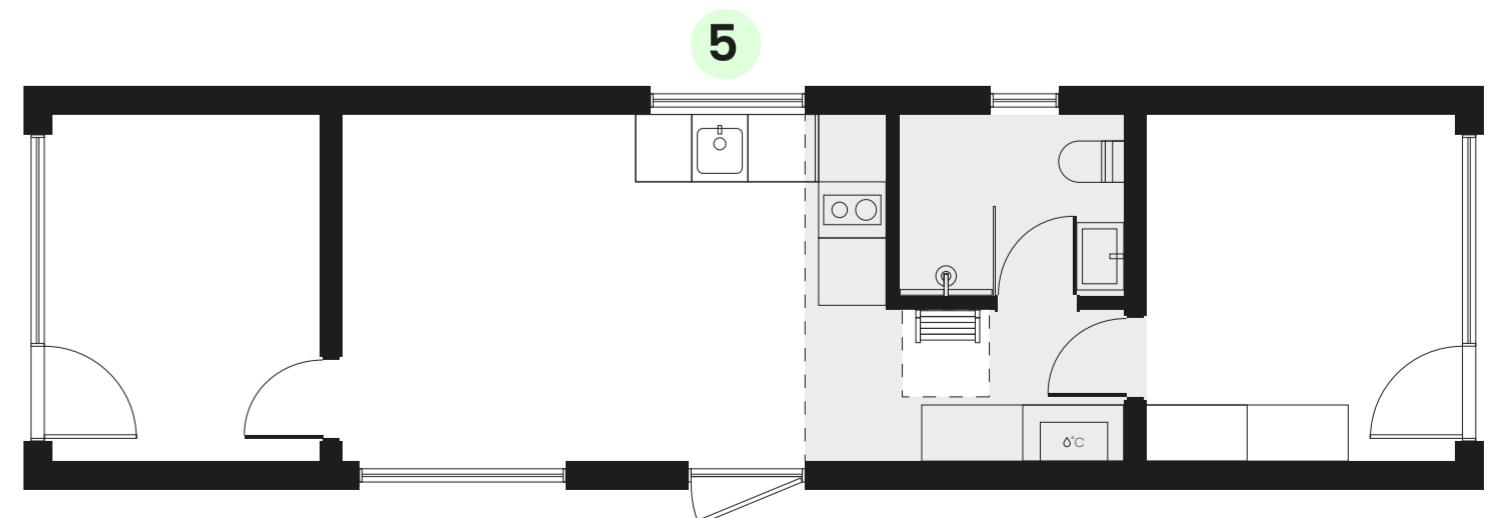+130 €

Zusatz Ausstattung

(12) Badezimmerausstattung



Badezimmerausstattung

Gipskartonverkleidung im Badezimmer
(weiß gestrichen NCS-S-0500N)

Standard-Badezimmerausstattung:
Fichte, gehobelt, 12 x 140 mm, Klasse AB

Preis (inkl. MwSt)

+2000 €




(13) Elektrische Handtuchheizkörper mit Montage




Chrom

Preis (inkl. MwSt)

+300 €

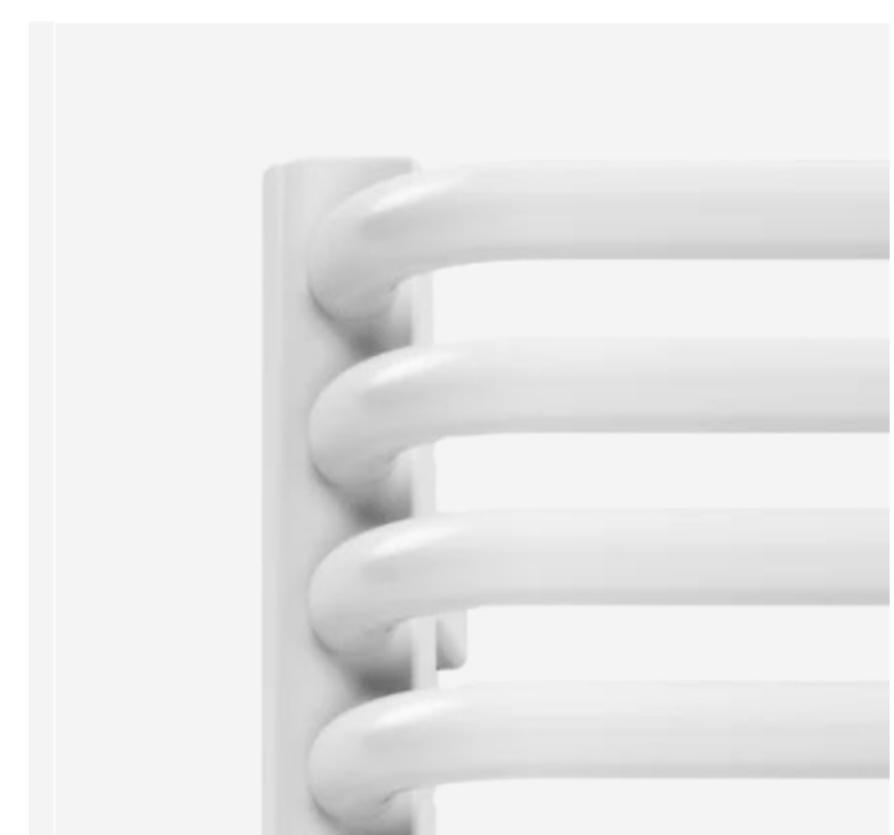

(14) Heizoptionen

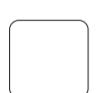

Fußbodenheizung

Elektrische Fußbodenheizung mit WiFi-Fernsteuerung
Cale Premium CNT (130W/m²) inklusive Montage

Im gesamten Gebäude, mit drei regelbaren Zonen.

Im Badezimmer ist Fußbodenheizung im Basis-, Standard- und Komplettpaket enthalten (manuelle Steuerung mit DEVI-Regler)

Preis (inkl. MwSt)

+3200 €



Zusatz Ausstattung

⑯ Zusätzliche Steckdosen



Dreifach-Steckdose TV bzw. "TV-Paket"

TV-Dreifachsteckdose oder „TV-Paket“



Preis (inkl. MwSt)

+500 €

⑰ Solarenergie



Sonnenkollektoren auf dem Dach

Lösung für Sonnenkollektoren
auf dem Dach



Preis (inkl. MwSt)

Preis auf Anfrage

Zusätzliche Änderungen an dem Projekt


(17) Elektropläne

Änderungen der Elektropläne

Jegliche Änderungen der Elektropläne, Verlegung von Steckdosen/Schaltern, Kabelausgänge für Überwachungskameras u.v.m.

Preis (inkl. MwSt)

ab 300 € (zzgl. Materialkosten)

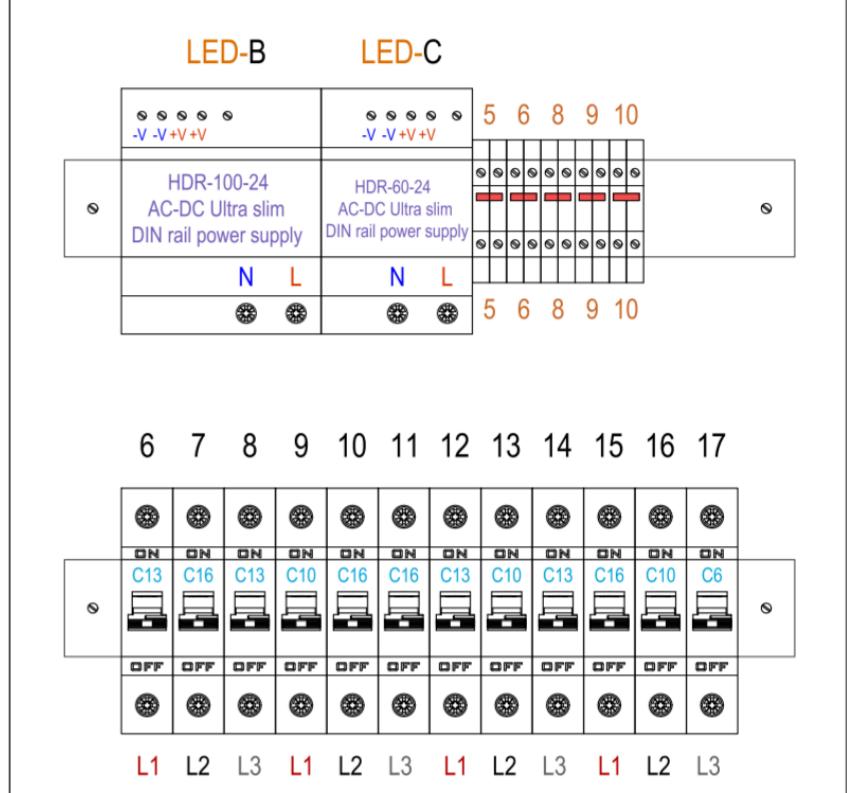

(18) Fensteränderungen, nicht nach Vorgabe

Änderung der Position der Fenster und Türen, nicht nach Vorgabe

Jegliche Änderungen an Fenstern/Türen abweichen von den Vorgaben im Plan, Änderungen der Fenstergrößen und -typen.

Preis (inkl. MwSt)

ab 5000 €




(19) Nicht standardmäßige Planungsänderungen

Nicht standardmäßiger Plan

Jegliche Änderungen an den Standardplänen, die von den vorher definierten kostenlosen oder kostenpflichtigen MyCabin-Standardoptionen abweichen.

Preis (inkl. MwSt)

ab 7000 €

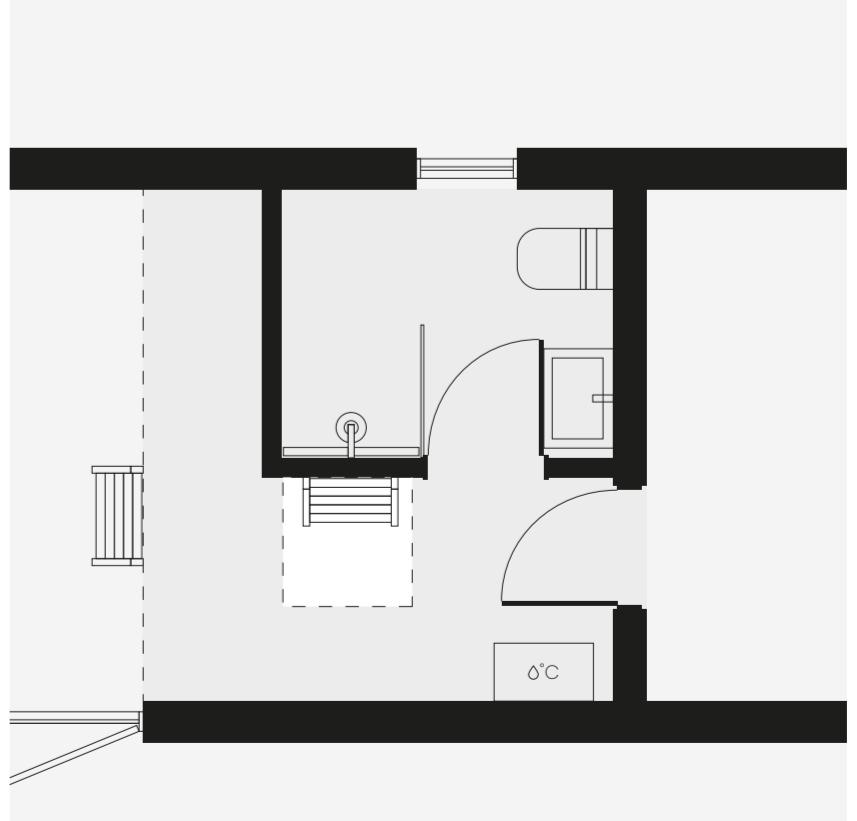

Geschafft! Dein Haus ist näher als je zuvor!

 Erhalte von uns den Leuchtkasten als Geschenk!



Wähle den Namen deines neuen Hauses,
der Leuchtkasten wird so beschriftet!

(Füll das Textfeld aus,
speichere das Dokument
und sende es uns zurück.)

Name (max. 20 Zeichen)

Leuchtkasten

Wähle deinen einzigartigen Hausnamen,
der kostenlos auf den Leuchtkasten
gedruckt wird!



Bei Fragen kontaktiere uns!

Rolf Ziendorf

Tel.-Nr.: +49 171 8216285
E-Mail: rolf.ziendorf@mycabindeutschland.de

Erfahre mehr
auf unserer Webseite:

www.mycabindeutschland.de